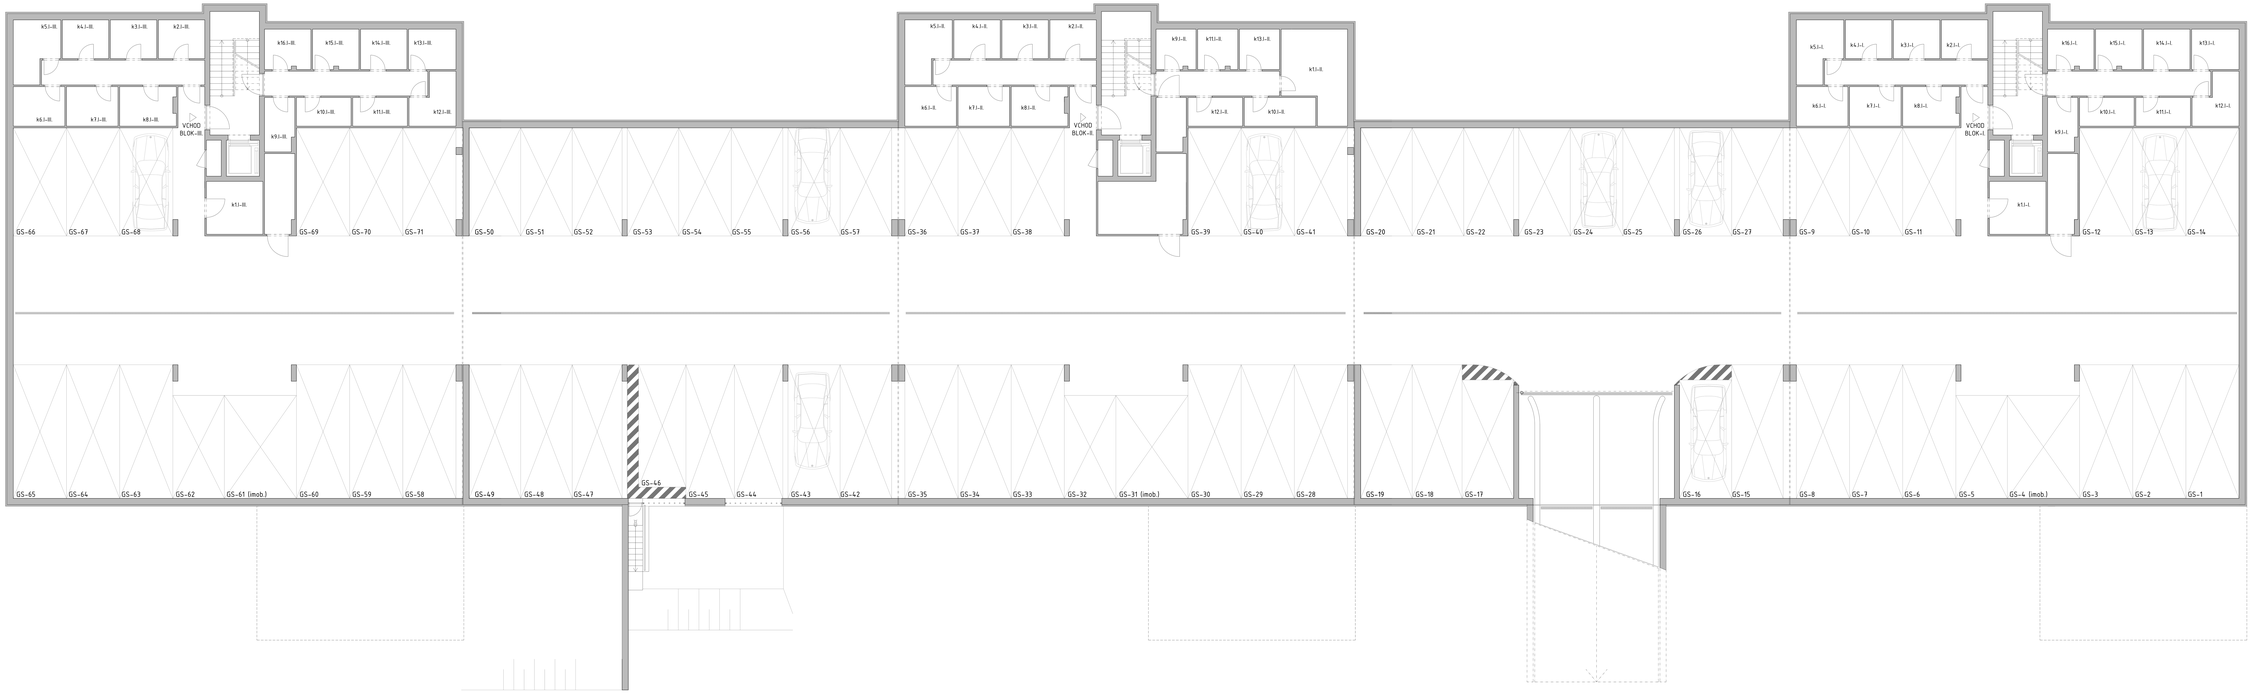
k5.1-III.
k4.1-III.
k3.1-III.
k2.1-III.
k16.1-III.
k15.1-III.
k14.1-III.
k13.1-III.
k6.1-III.
k7.1-III.
k8.1-III.
VÝCHOD BLOK-III
k10.1-III.
k11.1-III.
k12.1-III.
k9.1-III.
k1.1-III.
GS-66
GS-67
GS-68
GS-69
GS-70
GS-71
GS-50
GS-51
GS-52
GS-53
GS-54
GS-55
GS-56
GS-57
k5.1-II.
k4.1-II.
k3.1-II.
k2.1-II.
k9.1-II.
k11.1-II.
k13.1-II.
k1.1-II.
k6.1-II.
k7.1-II.
k8.1-II.
VÝCHOD BLOK-II
k12.1-II.
k10.1-II.
GS-36
GS-37
GS-38
GS-39
GS-40
GS-41
GS-20
GS-21
GS-22
GS-23
GS-24
GS-25
GS-26
GS-27
k5.1-I.
k4.1-I.
k3.1-I.
k2.1-I.
k16.1-I.
k15.1-I.
k14.1-I.
k13.1-I.
k6.1-I.
k7.1-I.
k8.1-I.
VÝCHOD BLOK-I
k10.1-I.
k11.1-I.
k12.1-I.
k9.1-I.
k1.1-I.
GS-9
GS-10
GS-11
GS-12
GS-13
GS-14
GS-65
GS-64
GS-63
GS-62
GS-61 (mob.)
GS-60
GS-59
GS-58
GS-49
GS-48
GS-47
GS-46
GS-45
GS-44
GS-43
GS-42
GS-35
GS-34
GS-33
GS-32
GS-31 (mob.)
GS-30
GS-29
GS-28
GS-19
GS-18
GS-17
GS-16
GS-15
GS-8
GS-7
GS-6
GS-5
GS-4 (mob.)
GS-3
GS-2
GS-1